

MATÚŠKOVO ÚZEMNÝ PLÁN OBCE



Komplexný urbanistický návrh 2

OBSTARÁVATEĽ: OBEC MATÚŠKOVO, SPRACOVATEĽ: ING.ARCH. M.DUDÁŠOVÁ AA.SKA, ING.ARCH. J.COPLÁK PHD.

DÁTUM: 2005, MIERKA: 1/5000


NÁVRH : STAV	
HRANICA ZASTAVANÉHO ÚZEMIA	— — — — —
PLOCHY BÝVANIA V RODINNÝCH DOMOCH	— — — — —
HRANICE REGULÁČNYCH BLOKOV A NOVEJ ROZVOJOVEJ PLOCHY	— — — — —
ČÍSLO NOVEJ ROZVOJOVEJ PLOCHY – DOPLNKU	D2
>> ZÁVÄZNÁ ČASŤ RIEŠENIA – VEKONOPROSPESNE STAVBY	— — — — —
KORIDOR PRE DOPRANÉ KOMUNIKÁCIE A SIEŤ TI	— — — — —
HLAVNÉ CYKLICKÉ TRASY	— — — — —
VEDENIE VN 22kV (POZDZENNÉ) + EL. STANICA	— — — — —
>> ZÁVÄZNÁ ČASŤ RIEŠENIA – REGULATÍVY FUNKČNÉHO A PRIESTOROVÉHO USPOŘADANIA*	— — — — —
HRANICE REGULÁČNYCH BLOKOV	— — — — —
OBYTNÉ ÚZEMIE	[A]
* PODROBNEJŠIA REGULÁCIA V TEXTOVEJ ČASŤI	

ODK. (PLATNÝ ÚPN)	ODK. (Zob.č. 01/2017)	FUNKČNÉ VÝUŠTIE (PLATNÝ ÚPN/DIŠNÝ POZEMK. PŮDRA KÚ)	FUNKČNÉ VÝUŠTIE (Zob.č. 01/2017)	POPS Zob.č. 01/2017
--	D2	OBYTNÁ PŮDA	PLOCHY BÝVANIA V RODINNÝCH DOMOCH	NOVÁ ROZVOJOVÁ PLOCHA

ZMENY A DOPLNKY Č. 01/2017

MATÚŠKOVO ÚZEMNÝ PLÁN OBCE

SPRACOVATEĽ: ÚPn s.r.o. MIERKA: 1/5000
OBSTARÁVATEĽ: OBEC MATÚŠKOVO DÁTUM: 12/2017

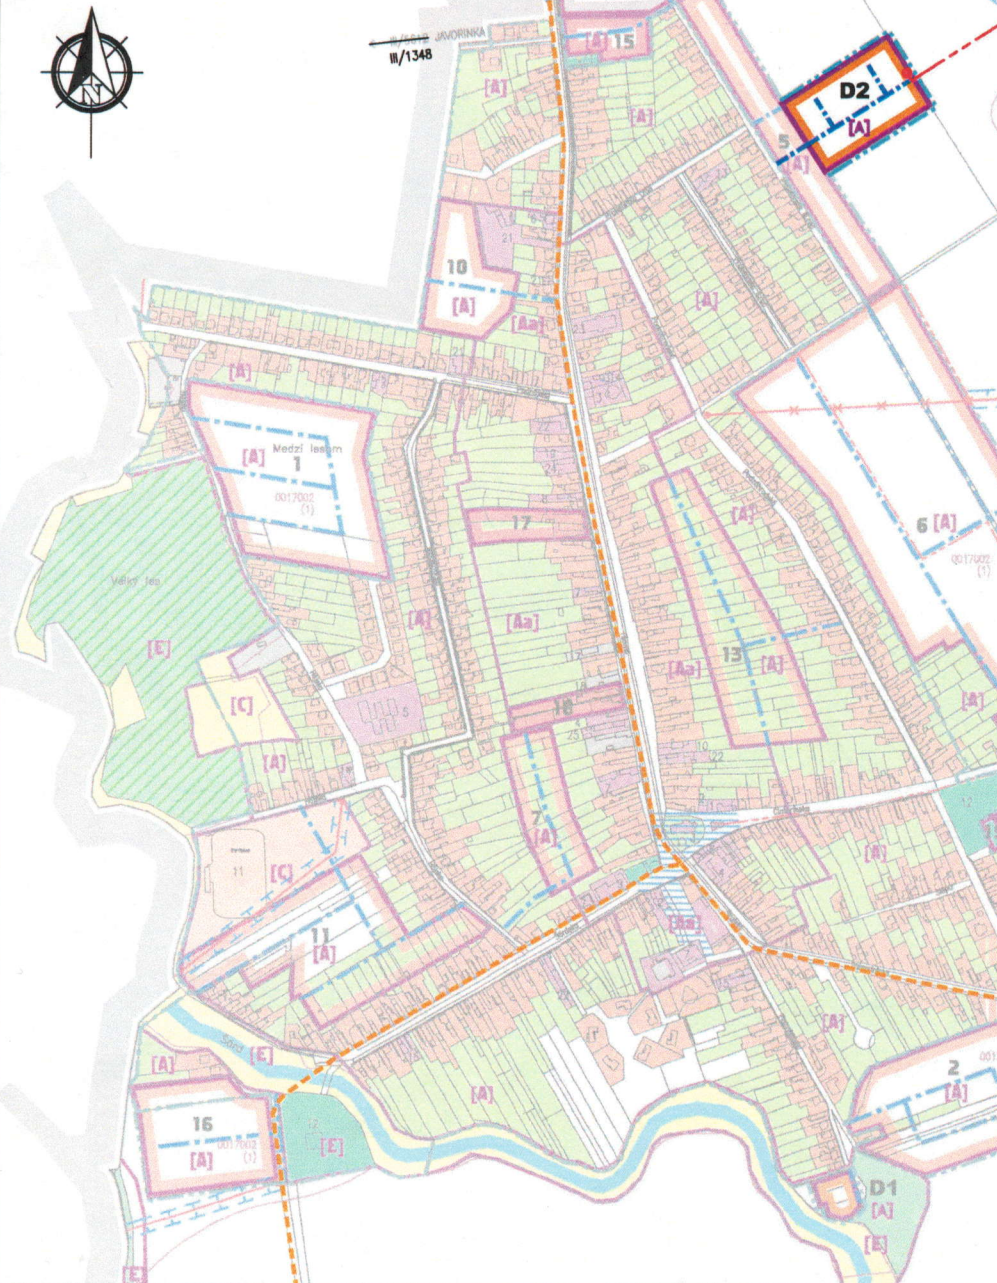

NÁVRH : STAV	
HRANICA KATASTRÁLNEHO ÚZEMIA	— — — — —
HRANICA ZASTAVANÉHO ÚZEMIA (STAV K 1.1.1990 NÁVRH ROZŠIŘENIA)	— — — — —
PLOCHY BÝVANIA V RODINNÝCH DOMOCH	— — — — —
PLOCHY BÝVANIA V BYTOVÝCH DOMOCH	— — — — —
PLOCHY OBČANSKEHO VYBAVENIA	— — — — —
PLOCHY PŘEMYSLEJ VÝROBY A SKLADOV	— — — — —
PLOCHY POĽNOHOSPODÁRSKÝCH FARIEM	— — — — —
PLOCHY ŠPORTU A REKREÁCIE	— — — — —
PLOCHY VEŘEJNEJ A VÝHRADEK VELENE	— — — — —
PLOCHY LESEJ VEGETÁCIE	— — — — —
TRÁVNÉ PORASTY	— — — — —
OBYTNÁ PŮDA	— — — — —
VOĽNÝ TOK	— — — — —
VEDENIE VN 110 kV	— — — — —
VEDENIE VN 22 kV + TRAFÓ	— — — — —
VYL. PLYNOVOD + REGULÁČNÁ STANICA PLYNU	— — — — —
DOPRANÉ PLOCHY A KOMUNIKÁCIE	— — — — —
PROJEKTOVANÁ PŘELOŽKA ŠT. CESTY I/775 (JUŽNÝ OBCHVAT GALANTY)	— — — — —
TRASA PŘELOŽKY ŠT. CESTY II/561	— — — — —
OCERANENÉ PÁSMA TI A DOPRANÉ PÁSMA INŽENIEVSKÉ OCHRANY	— — — — —
HRANICE A KÓDY BPEJ	— — — — —
NÁVRH ÚPRAV VELENE NA LESOPARK	— — — — —
NÁVRH ÚPRAV VEŘEJNÝCH PRIESTOROV	— — — — —
HRANICE REGULÁČNYCH BLOKOV A NOVEJ ROZVOJOVEJ PLOCHY	— — — — —
ČÍSLO NOVEJ ROZVOJOVEJ PLOCHY	2
>> ZÁVÄZNÁ ČASŤ RIEŠENIA – VEKONOPROSPESNE STAVBY	— — — — —
KORIDOR PRE DOPRANÉ KOMUNIKÁCIE A SIEŤ TI	— — — — —
PROJEKTOVANÁ PŘELOŽKA ŠT. CESTY I/775 (JUŽNÝ OBCHVAT GALANTY)	— — — — —
TRASA PŘELOŽKY ŠT. CESTY II/561	— — — — —
OKRUŽNÁ KRÍŽOVATKA	— — — — —
TUMACI OSTRŮVKY	— — — — —
VEDENIE VN 22 kV + TRAFÓ	— — — — —
ROZŠIŘENIE CINTORINA – ROZVOJ. PLOCHA Č. 19	— — — — —
>> ZÁVÄZNÁ ČASŤ RIEŠENIA – REGULATÍVY FUNKČNÉHO A PRIESTOROVÉHO USPOŘADANIA*	— — — — —
HRANICE REGULÁČNYCH BLOKOV	— — — — —
OBYTNÉ ÚZEMIE	[A][Aa]
VÝROBNÉ ÚZEMIE	[B][Ba]
REKREÁCIE ÚZEMIE	[C][Ca]
ÚZEMIE BEZ PŘEDPOKLADU LOKALIZÁCIE VÝSTAVBY**	[D][E][F][G]
* PODROBNEJŠIA REGULÁCIA V TEXTOVEJ ČASŤI **P. VÝKRES Č.1	

NÁVRH : STAV	
HRANICA ZASTAVANÉHO ÚZEMIA	— — — — —
PLOCHY BÝVANIA V RODINNÝCH DOMOCH	— — — — —
HRANICE REGULÁČNYCH BLOKOV A NOVEJ ROZVOJOVEJ PLOCHY	— — — — —
ČÍSLO NOVEJ ROZVOJOVEJ PLOCHY – DOPLNKU	D1
>> ZÁVÄZNÁ ČASŤ RIEŠENIA – VEKONOPROSPESNE STAVBY	— — — — —
KORIDOR PRE DOPRANÉ KOMUNIKÁCIE A SIEŤ TI	— — — — —
>> ZÁVÄZNÁ ČASŤ RIEŠENIA – REGULATÍVY FUNKČNÉHO A PRIESTOROVÉHO USPOŘADANIA*	— — — — —
HRANICE REGULÁČNYCH BLOKOV	— — — — —
OBYTNÉ ÚZEMIE	[A]
* PODROBNEJŠIA REGULÁCIA V TEXTOVEJ ČASŤI	

ZMENY A DOPLNKY Č. 01/2008

MATÚŠKOVO ÚZEMNÝ PLÁN OBCE

SPRACOVATEĽ: ÚPn s.r.o. MIERKA: 1/5000
OBSTARÁVATEĽ: OBEC MATÚŠKOVO DÁTUM: 2008

